

- Fotografia 1 - (Sez. 1)



- Fotografia 2 - (Sez. 1)



- Fotografia 3 - (Sez. 1)



- Fotografia 4 - (Sez. 2)



- Fotografia 5 - (Sez. 3)



- Fotografia 6 - (Sez. 4)



- Fotografia 7 - (Sez. 5)



- Fotografia 8 - (Sez. 6)



- Fotografia 9




- Fotografia 10



- Fotografia 11



- Fotografia 12

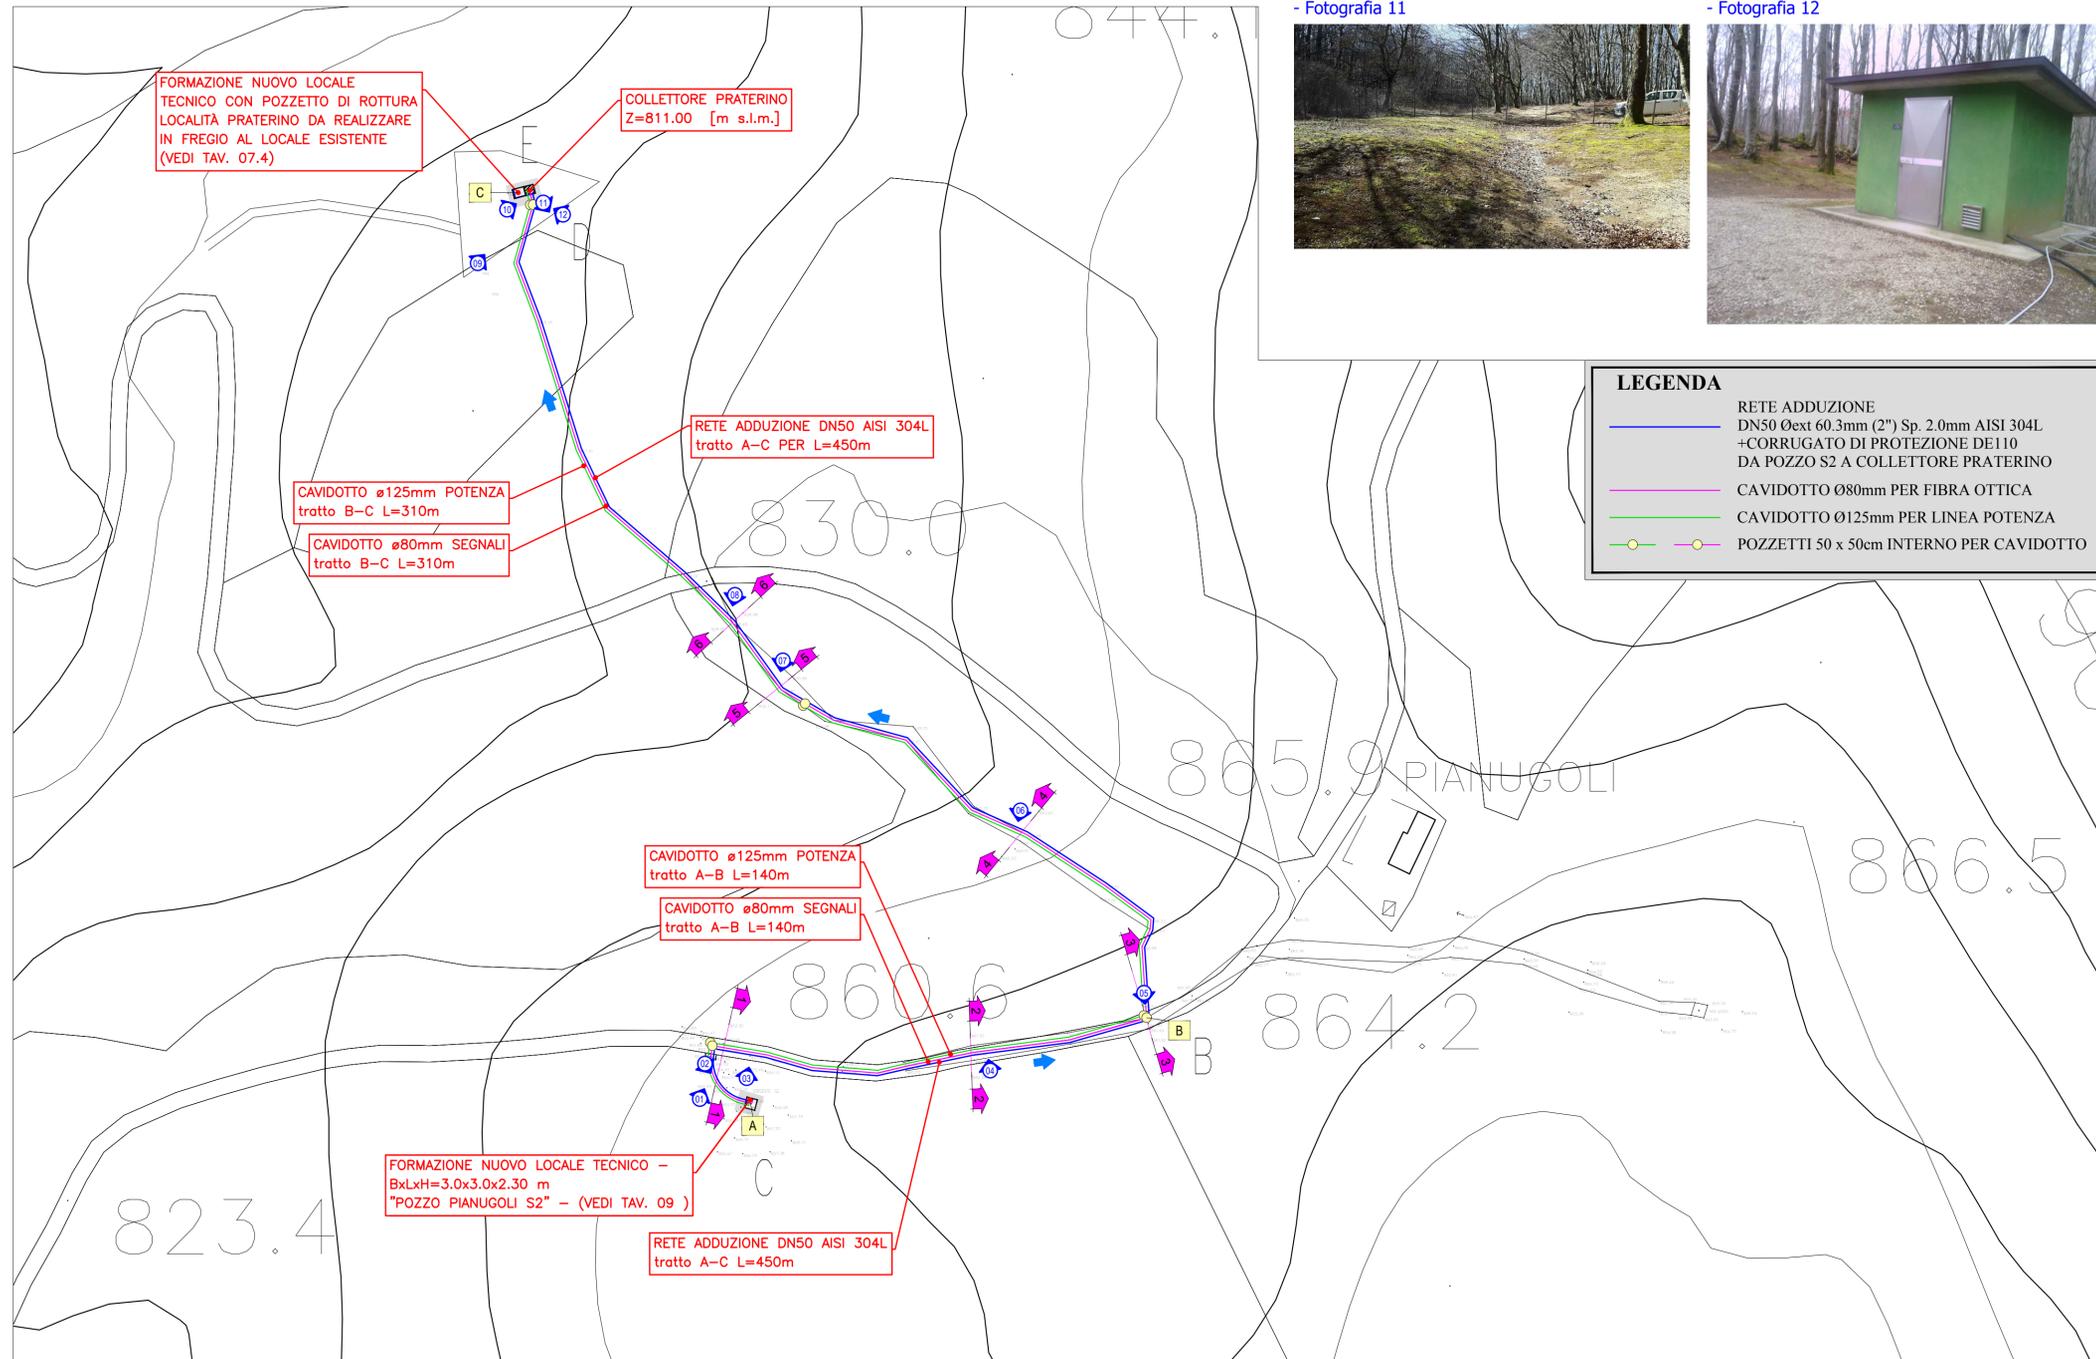

"The contents of this document constitute a trade secret and the intellectual property rights hereto belong to Nestlé S.A., Vevey, Switzerland. This document may not be reproduced or disclosed to third parties without prior authorization"

3					
2					
1					
0	03/2019	PRIMA EMISSIONE			
REV.	DATA	OGGETTO DELLA MODIFICA	REDATTO	CONTROLLATO	
COMMITTENTE: SANPELLEGRINO S.p.a.					
PROGETTO: STABILIMENTO PANNA DI SCARPERIA (FI) PROGETTO DEFINITIVO REALIZZAZIONE NUOVE CONDOTTE DI ADDUZIONE ACQUA MINERALE SVILUPPO CONCESSIONE MINERARIA "PANNA"					
TAV.	04	OGGETTO: PLANIMETRIA OPERE IN PROGETTO - POZZO PIANUGOLI (S2) E CONDOTTE -			
REV.	R01	PROGETTISTI:			
SCALA	1:1000				
DATA	OTTOBRE 2019				
COD.	2/131/PD	STUDIO TACCOLINI INGEGNERI ASSOCIATI 24122 BERGAMO - VIA ZAMBONATE, 81 Tel./Fax 035.244309 e-mail: taccoliniassociati@sonic.it			