
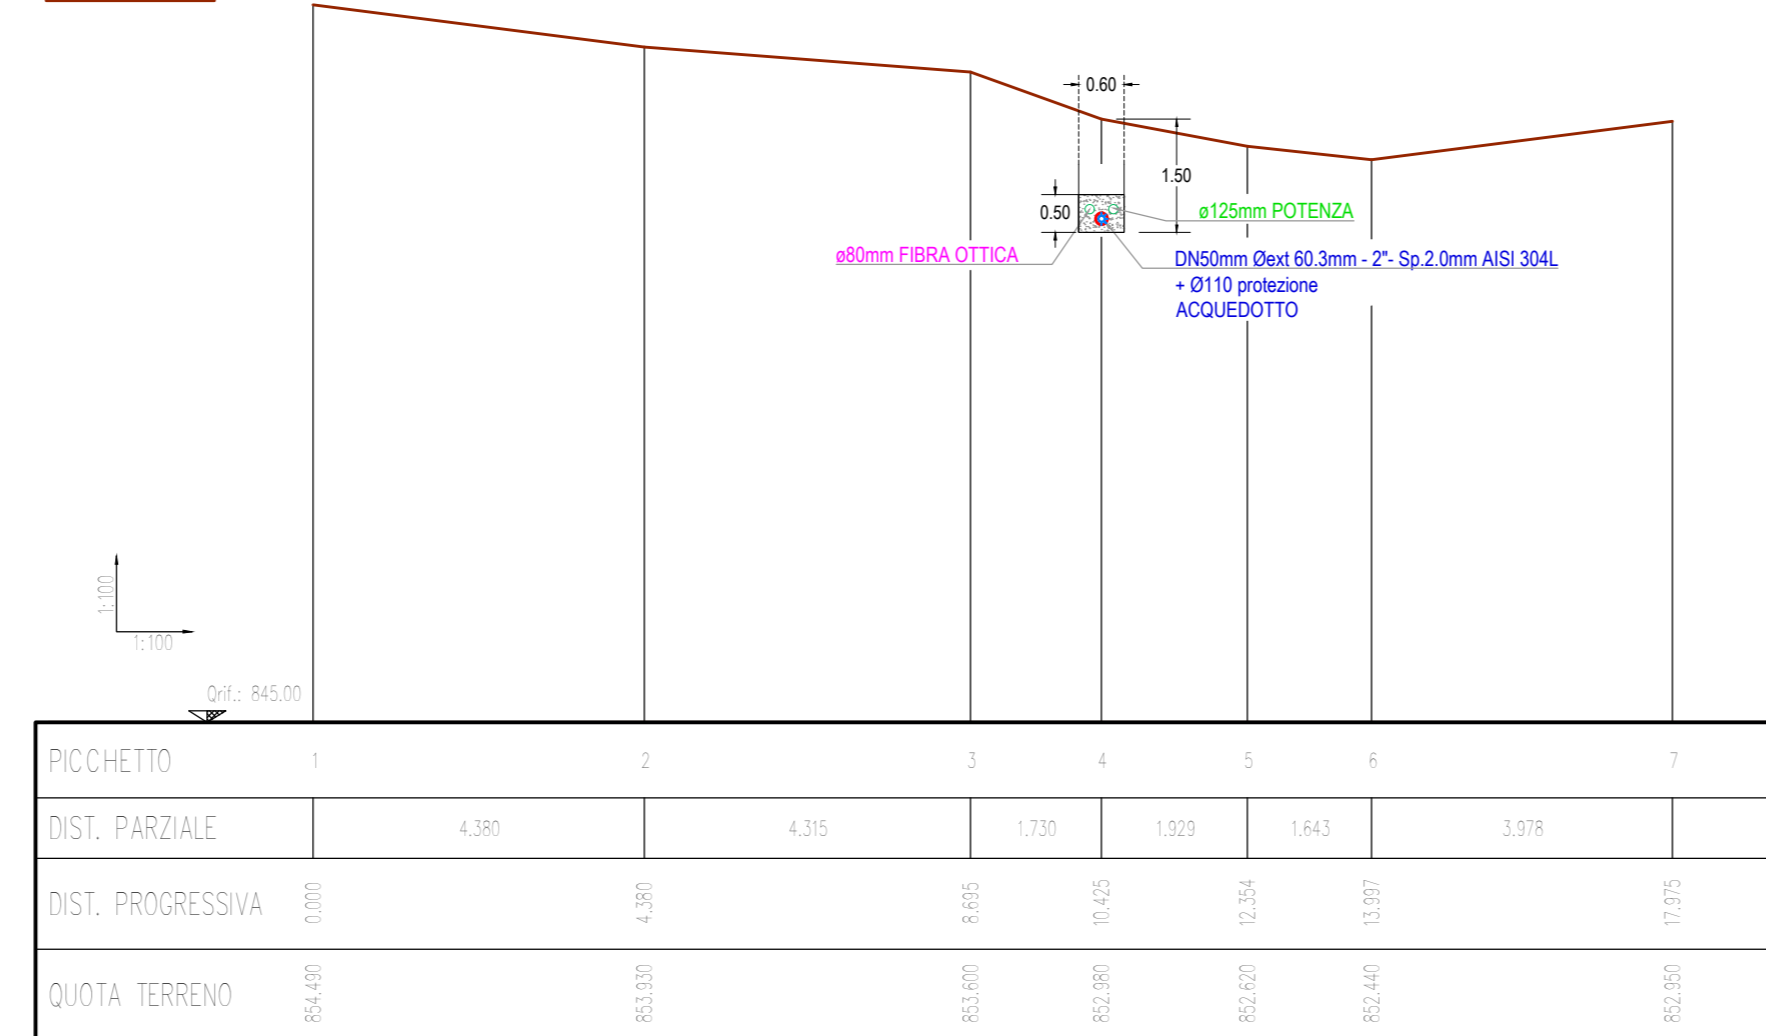



"The contents of this document constitute a trade secret and the intellectual property rights hereto belong to Nestlé S.A., Vevey, Switzerland. This document may not be reproduced or disclosed to third parties without prior authorization"

3				
2				
1				
0	03/2019	PRIMA EMISSIONE		
REV.	DATA	OGGETTO DELLA MODIFICA	REDATTO	CONTROLLATO
COMMITTENTE: SANPELLEGRINO S.p.a.				
PROGETTO: STABILIMENTO PANNA DI SCARPERIA (FI) PROGETTO DEFINITIVO REALIZZAZIONE NUOVE CONDOTTE DI ADDUZIONE ACQUA MINERALE SVILUPPO CONCESSIONE MINERARIA "PANNA"				
TAV. 06	OGGETTO: SEZIONI TRASVERSALI - POZZO PIANUGOLI (S2) -			
REV. R01	PROGETTISTI:			
SCALA 1:100				
DATA OTTOBRE 2019				
COD. 2/131/PD	24122 BERGAMO - VIA ZAMBONATE, 81 Tel./Fax 035.244309 e-mail: taccoliniassociati@sonic.it			


SEZ. 1-1




SEZ. 2-2

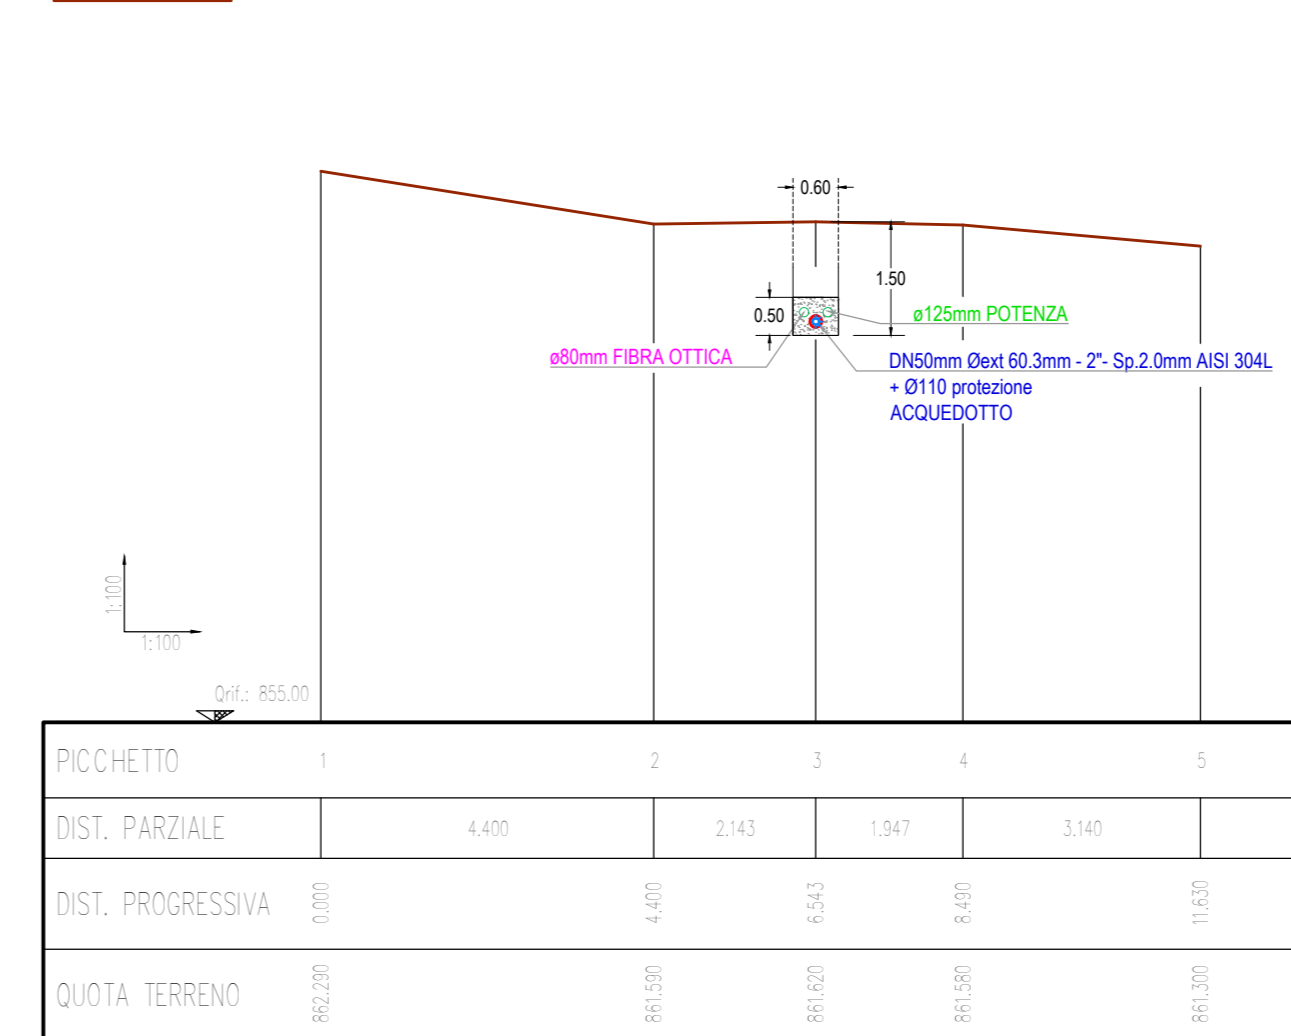


SEZ. 3-3

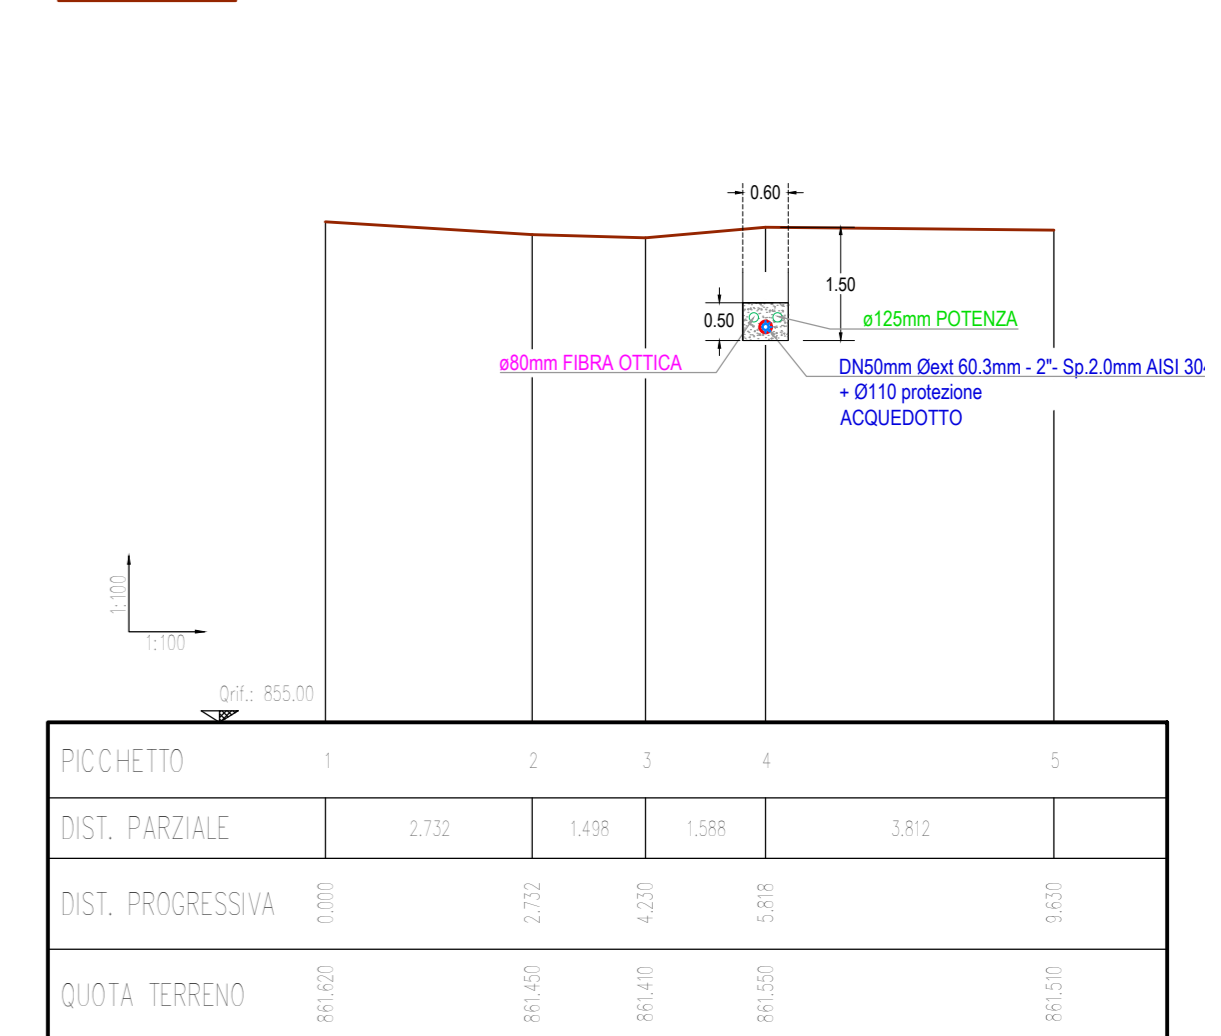

SEZ. 4-4

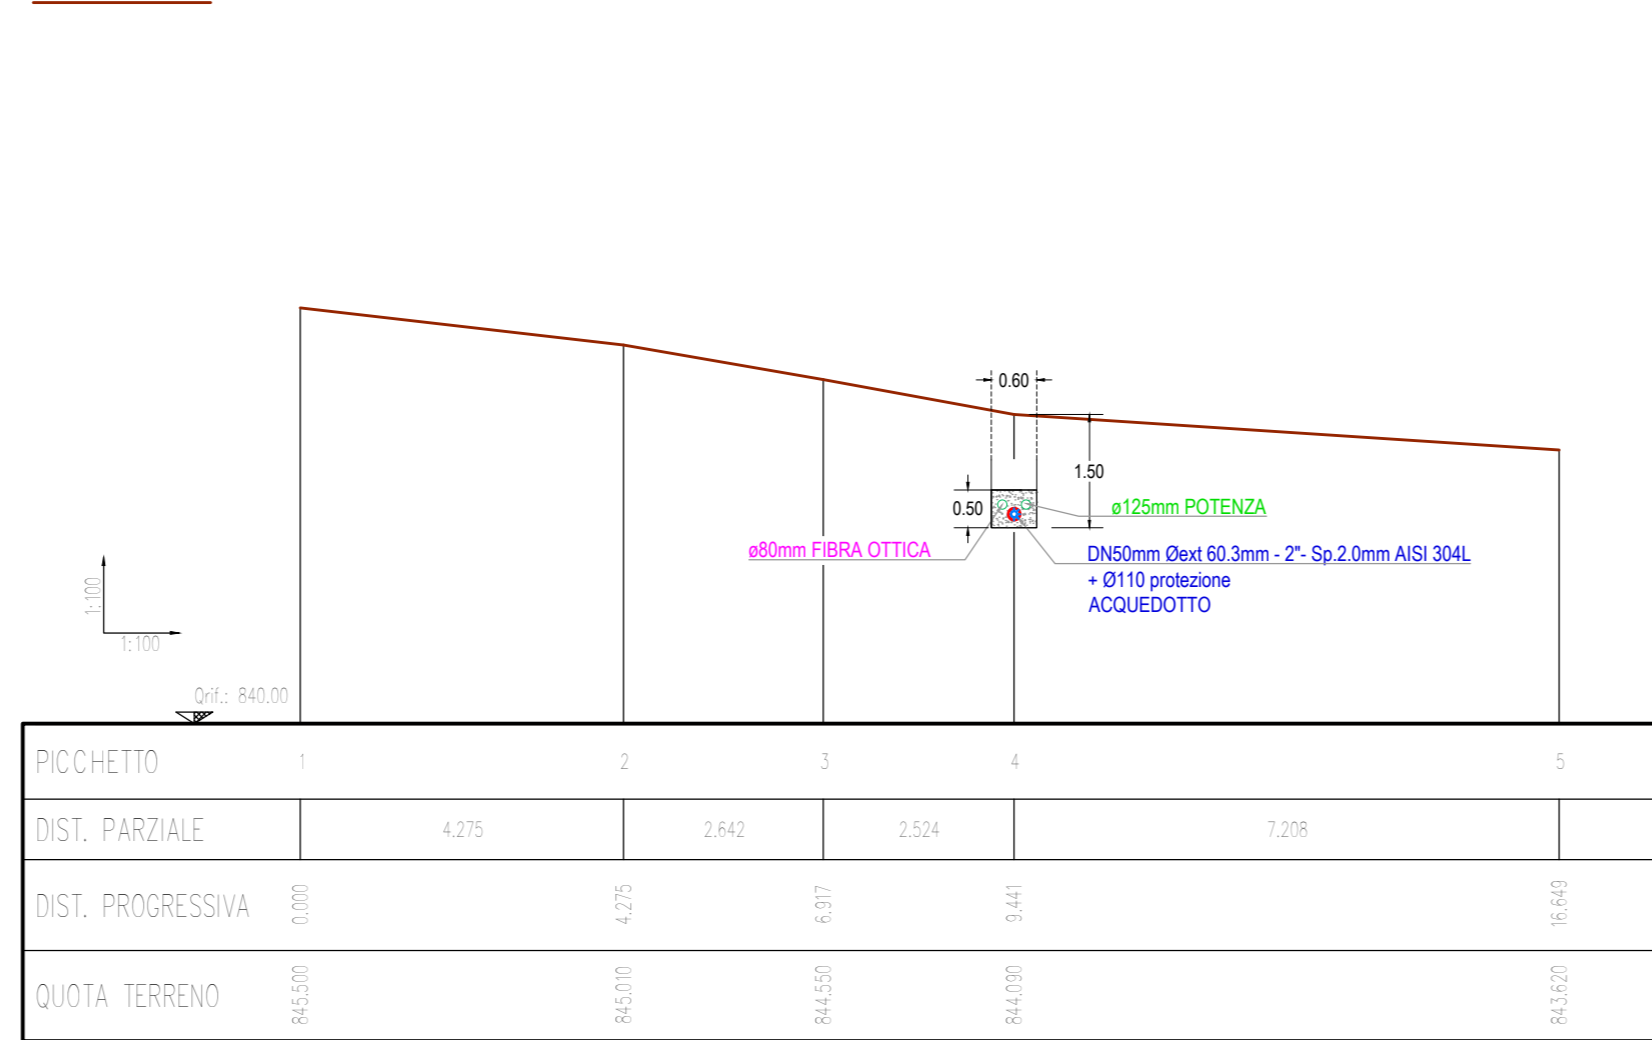

SEZ. 5-5

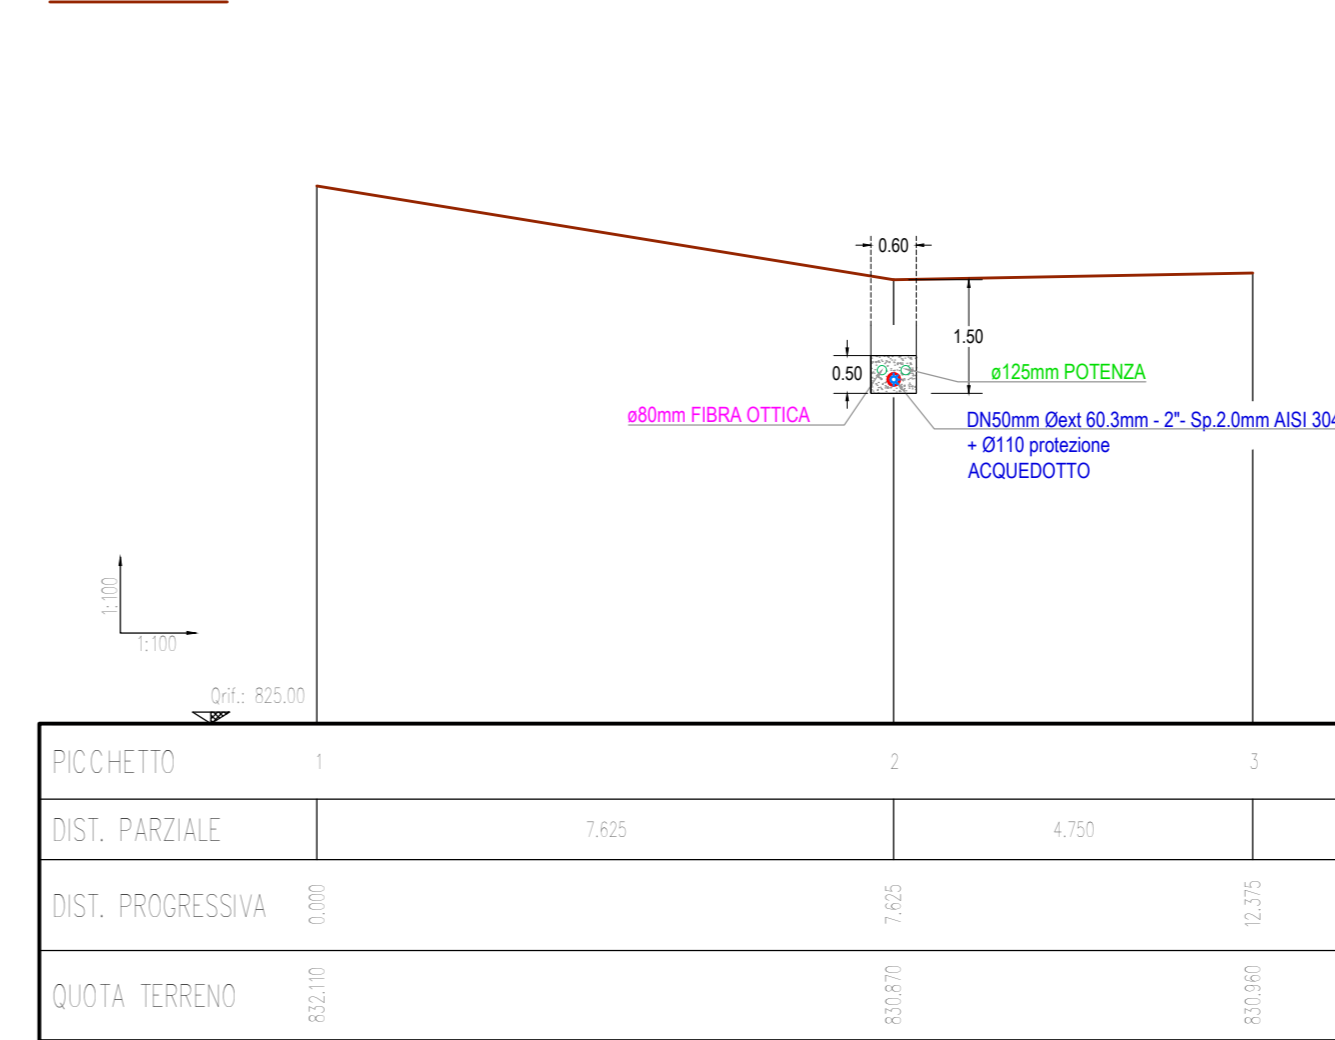

SEZ. 06-06

