



"The contents of this document constitute a trade secret and the intellectual property rights hereto belong to Nestlé S.A., Vevey, Switzerland. This document may not be reproduced or disclosed to third parties without prior authorization"

3				
2				
1				
0	03/2019	PRIMA EMISSIONE		
REV.	DATA	OGGETTO DELLA MODIFICA	REDATTO	CONTROLLATO

COMMITTENTE: **SANPELLEGRINO S.p.a.**

PROGETTO: **STABILIMENTO PANNA DI SCARPERIA (FI)**
PROGETTO DEFINITIVO
REALIZZAZIONE NUOVE CONDOTTE DI ADDUZIONE ACQUA MINERALE
SVILUPPO CONCESSIONE MINERARIA "PANNA"

TAV. **12** OGGETTO: **SEZIONE DI POSA**

REV **R01** PROGETTISTI:

SCALA **1:50**


DATA **OTTOBRE 2019**

Dott. Ing. **SERGIO TACCOLINI**
 N. 1234 Albo Ingegneri BERGAMO

Dott. Ing. **FABIO GAGNOLI**
 N. 2713 Albo Ingegneri BERGAMO

STUDIO TACCOLINI INGEGNERI ASSOCIATI
 24122 BERGAMO - VIA ZAMBONATE, 81 Tel./Fax 035.244309 e-mail: taccoliniassociati@sonic.it

SEZIONE TIPO SCAVO E POSA

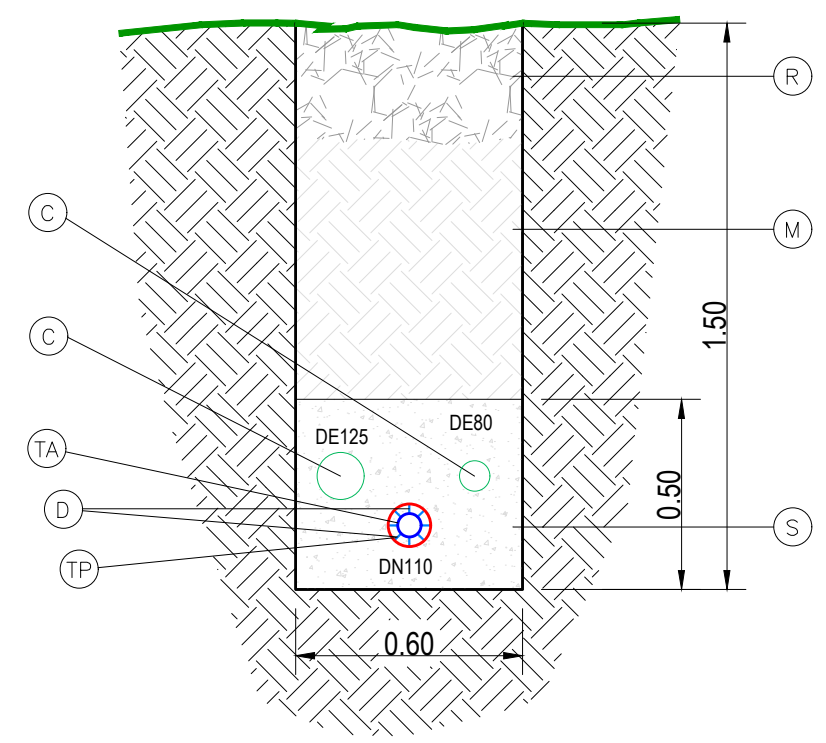

- (TA) TUBAZIONE CONVOGLIAMENTO ACQUA DN50 ϕ_{ext} 60.3mm Sp. 2.0mm (2") AISI 304L
- (TP) TUBAZIONE DI PROTEZIONE CONVOGLIAM. PEAD DE110 CORRUGATO ESTERNO INTERNO LISCIO UNIEN 13476-1 SN4 ESTERNO
- (D) DISTANZIATORI
- (C) N°2 CAVIDOTTI IN PEAD DOPPIA CLASSE 750N (POZZETTI 50x50cm)
 - DE80mm per fibra ottica
 - DE125mm per linea potenza
- (S) SABBIA O MATERIALE SCIOLTO
- (M) MATERIALE PROVENIENTE DALLO SCAVO
- (R) RIPRISTINO STRADA STERRATA / STRATO VEGETALE