

**Agenzia del Territorio
CATASTO FABBRICATI
Ufficio Provinciale di
Firenze**

Dichiarazione protocollo n. FI0141529 del 13/04/2011

Planimetria di u.i.u. in Comune di **San Piero A Sieve**

Piazza Colonna

civ. 16

Identificativi Catastali:

Sezione:
Foglio: **16**
Particella: **39**
Subalterno: **504**

Compilata da:
Olmi Emanuele


Iscritto all'albo:
Geometri

Prov. **Firenze**


N. **5055**

Scheda n. 1

Scala 1: 200

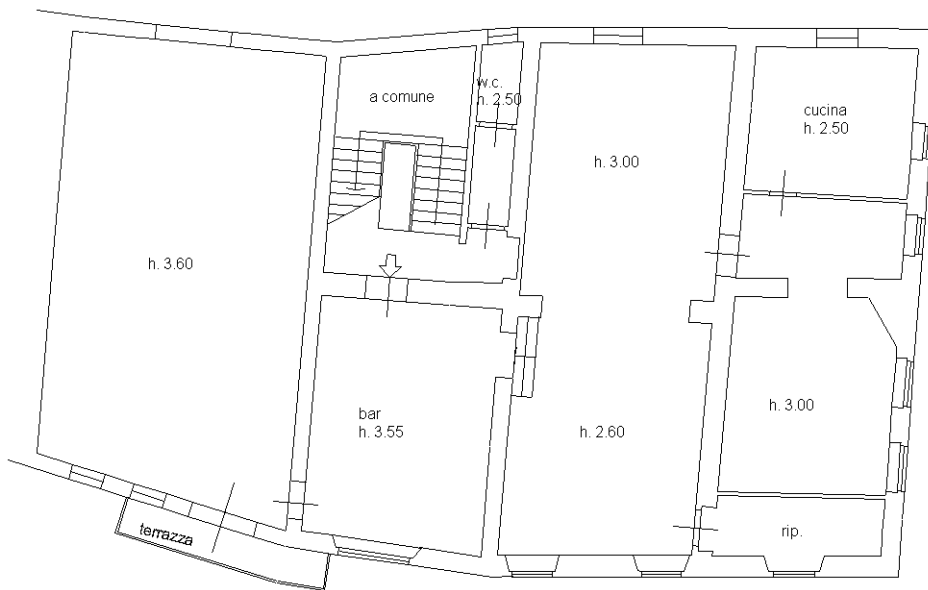

PIANO PRIMO

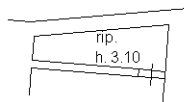

PIANO TERRA



ORIENTAMENTO

Catasto dei Fabbricati - Situazione al 20/10/2016 - Comune di SCARPERIA E SAN PIERO/B (M326) - < Foglio: 16 - Particella: 39 - Subalterno: 504 >
PIAZZA COLONNA n. 16 piano: T-1;

Ultima planimetria in atti