



3					
2					
1					
0	03/2019	PRIMA EMISSIONE			
REV.	DATA	OGGETTO DELLA MODIFICA	REDATTO	CONTROLLATO	
COMMITTENTE: SANPELLEGRINO S.p.a.					
PROGETTO: STABILIMENTO PANNA DI SCARPERIA (FI)					
PROGETTO DEFINITIVO REALIZZAZIONE NUOVE CONDOTTE DI ADDUZIONE ACQUA MINERALE SVILUPPO CONCESSIONE MINERARIA "PANNA"					
TAV.	06	OGGETTO: SEZIONI TRASVERSALI - POZZO TAGLIATINO (S3) -			
REV.	R01	PROGETTISTI:			
SCALA	1:100				
DATA	OTTOBRE 2019				
COD.	2/131/PD	STUDIO TACCOLINI INGEGNERI ASSOCIATI 24122 BERGAMO - VIA ZAMBONATE, 81 - Tel./Fax 035.244309 - e-mail: taccoliniassociati@sonic.it			


SEZIONE n°1

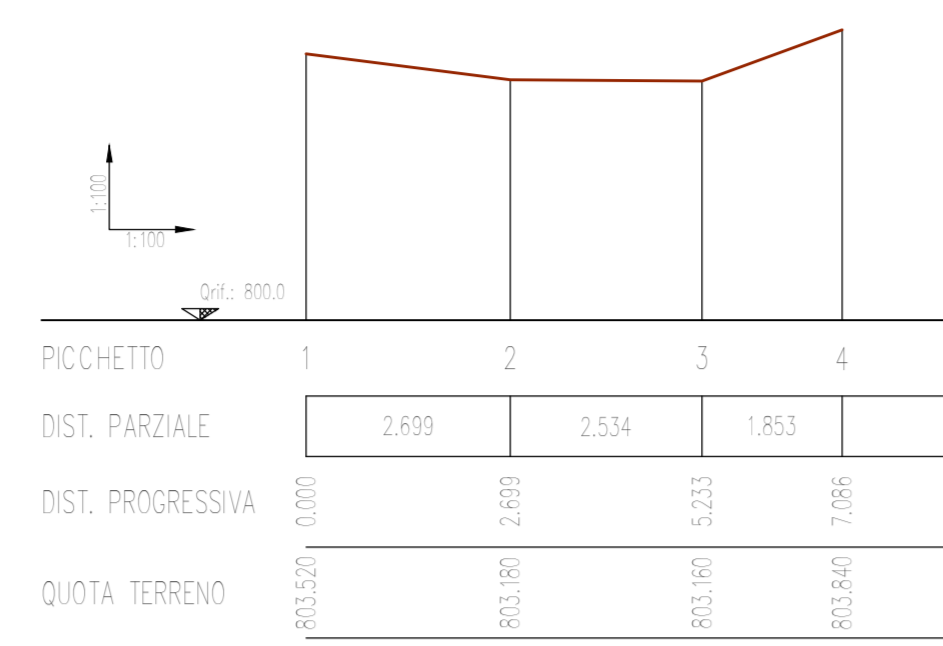


SEZIONE n°2

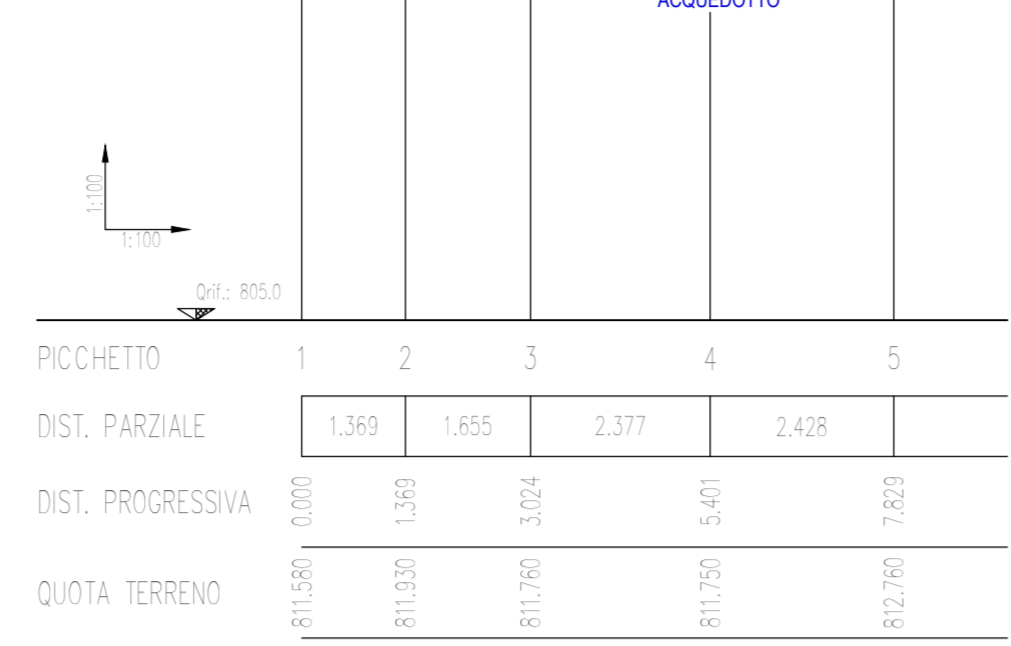


SEZIONE n°3

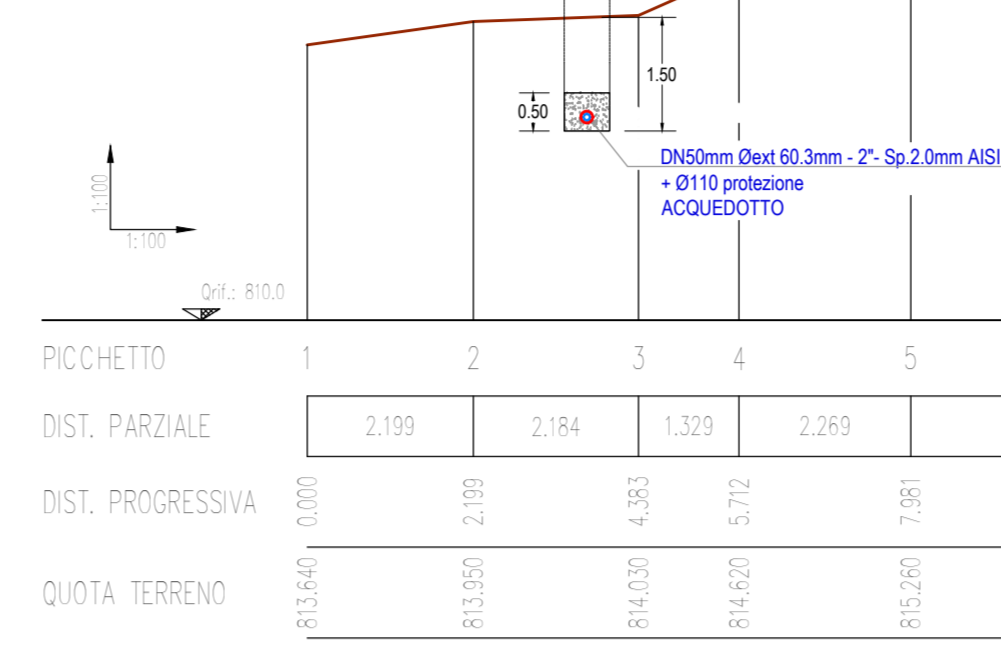


SEZIONE n°4

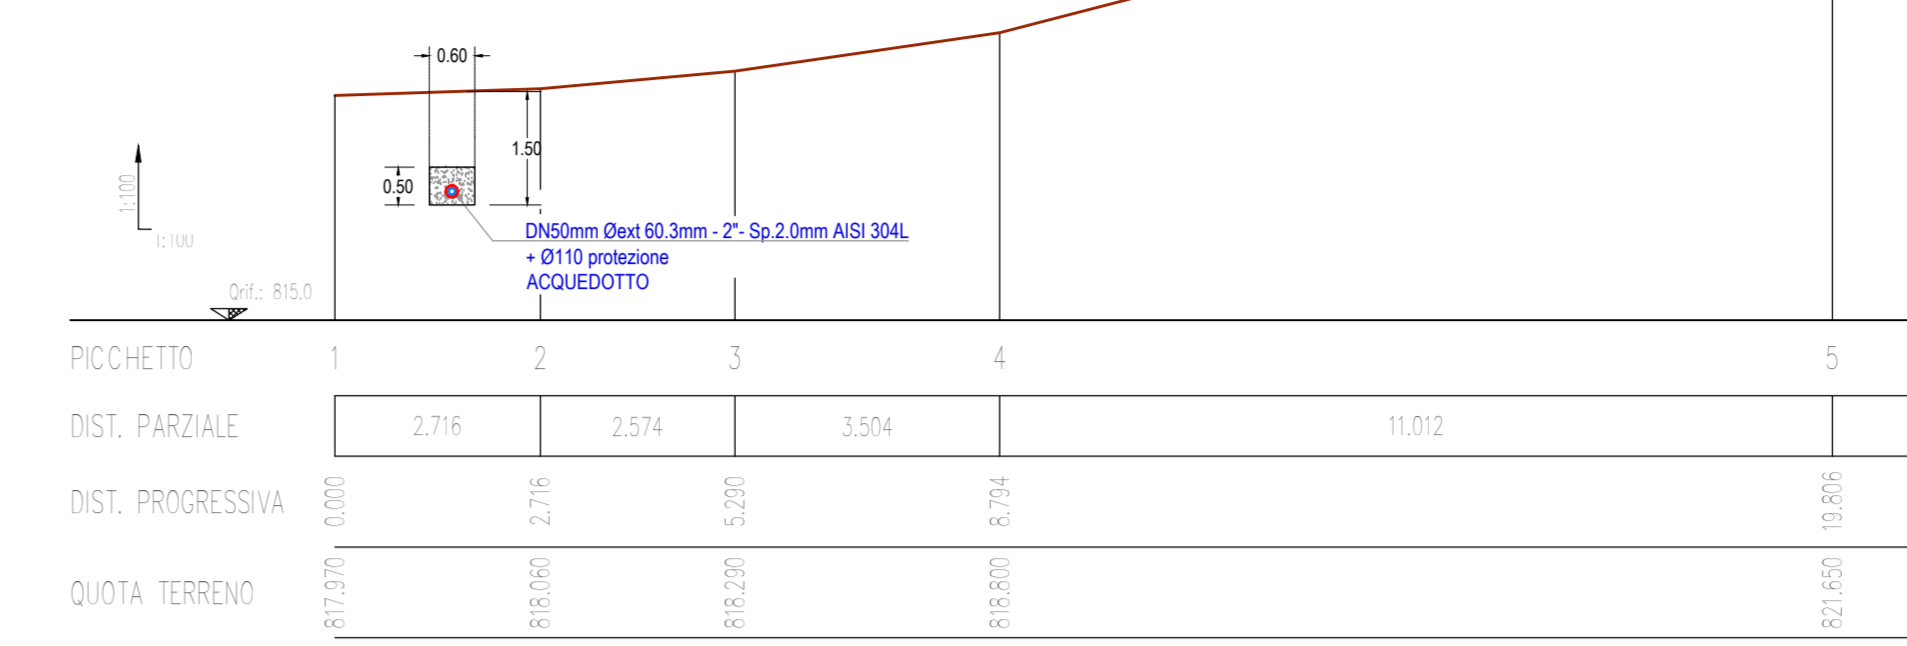


SEZIONE n°5

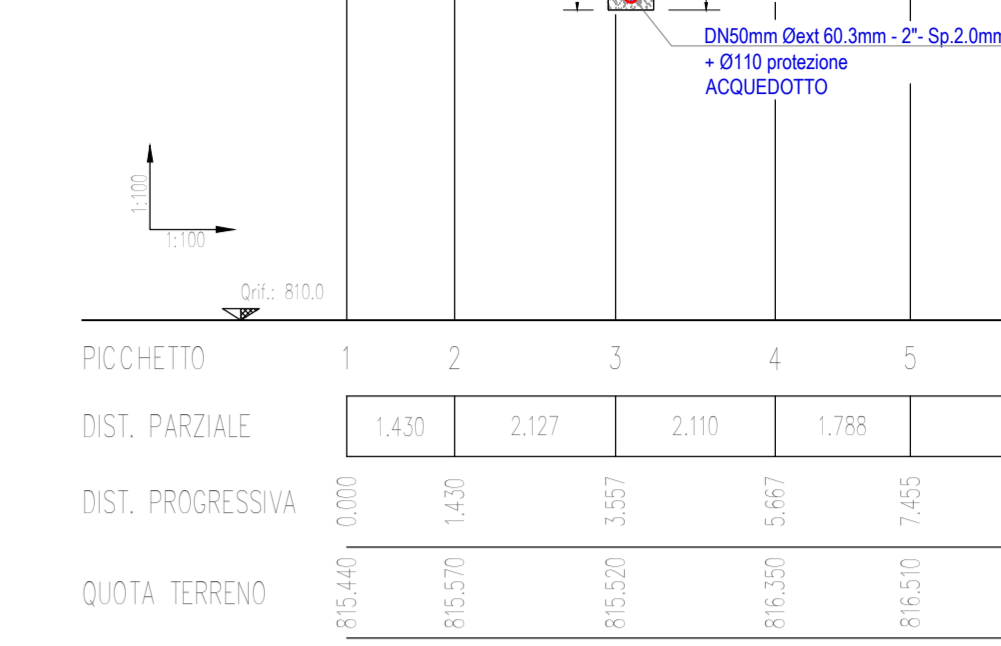


SEZIONE n°6

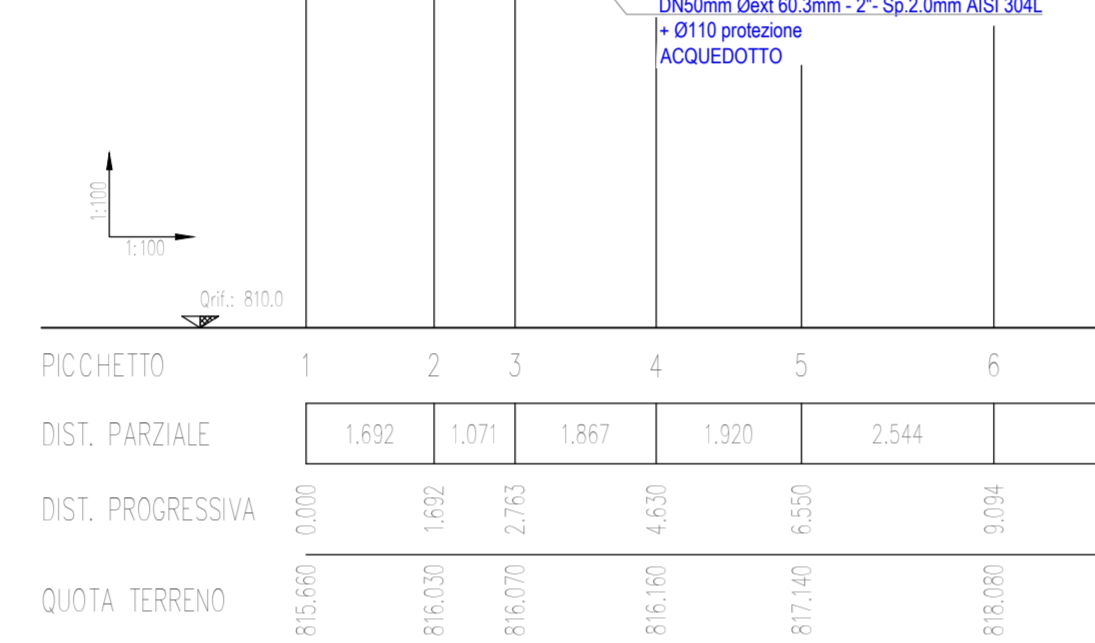


SEZIONE n°7

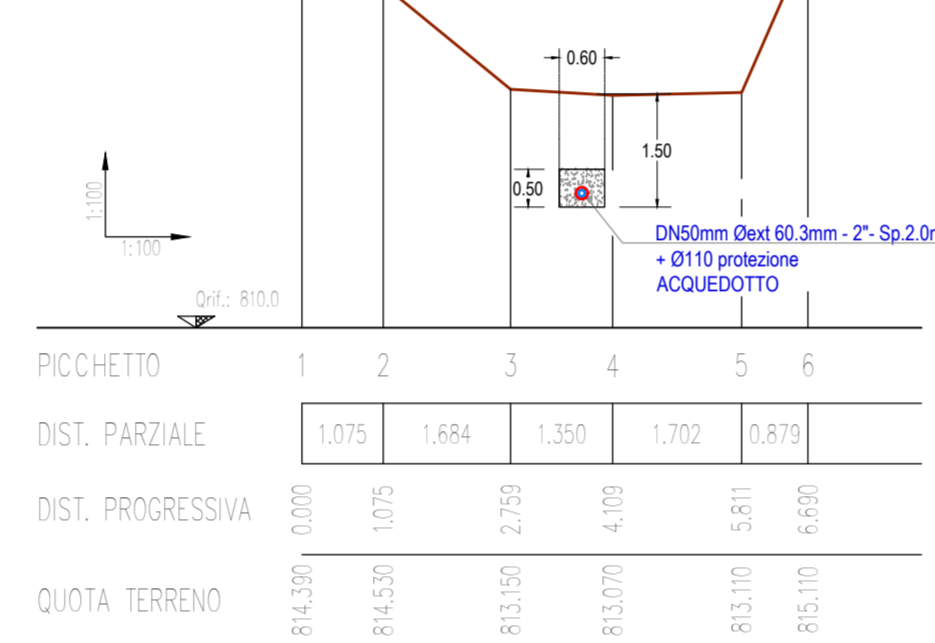


SEZIONE n°8

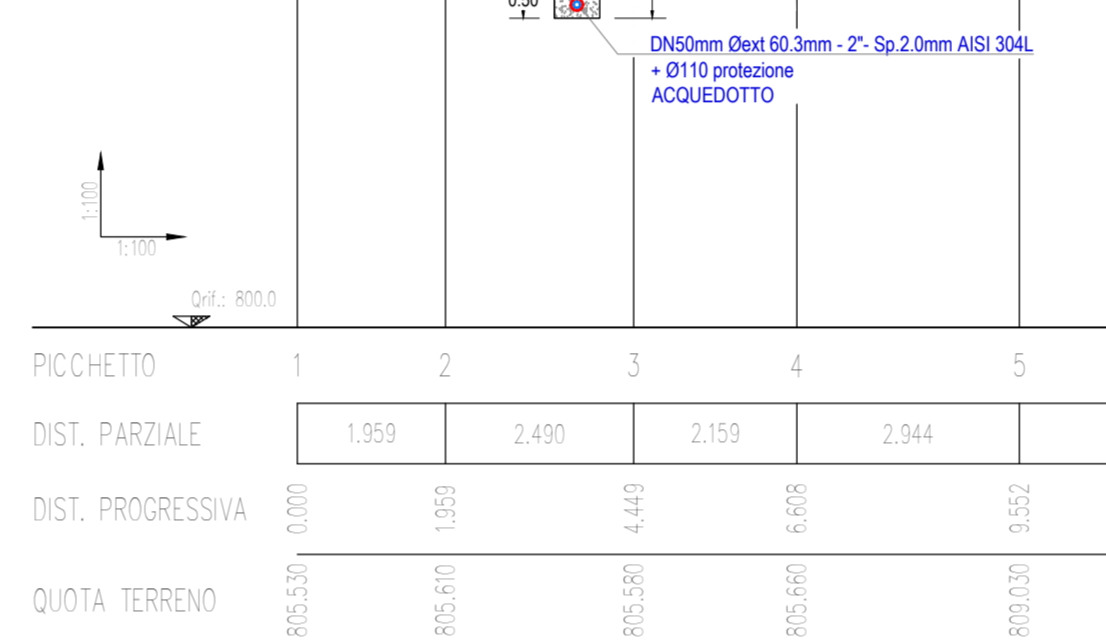


SEZIONE n°9

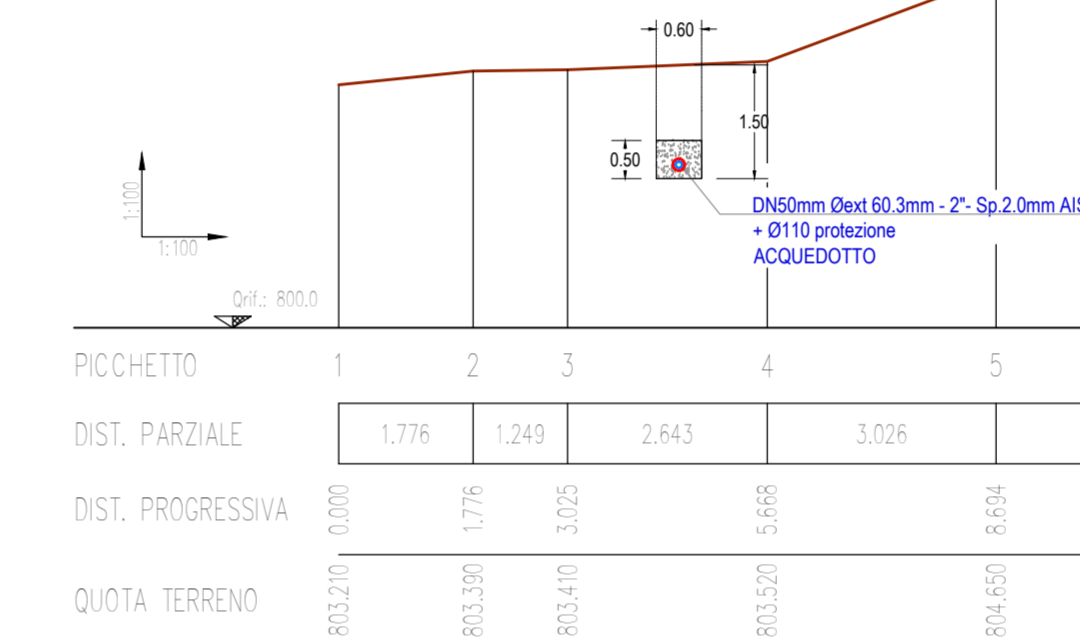

SEZIONE n°10

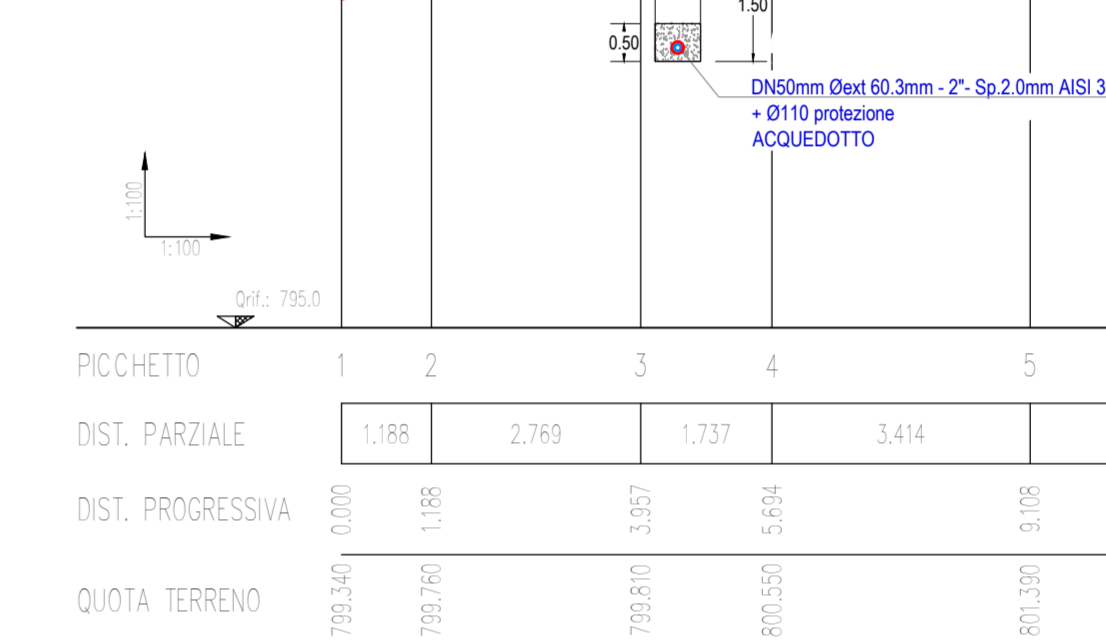


SEZIONE n°11

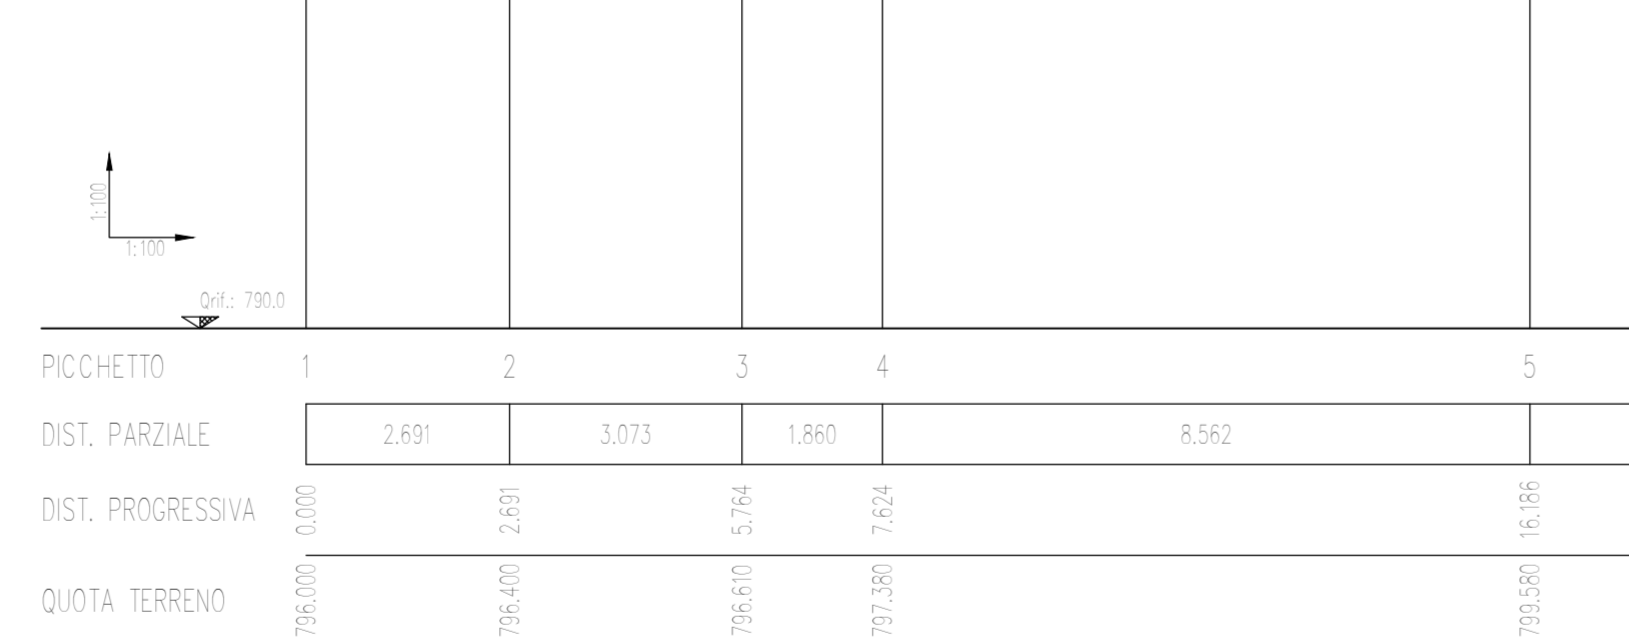


SEZIONE n°12




SEZIONE n°13

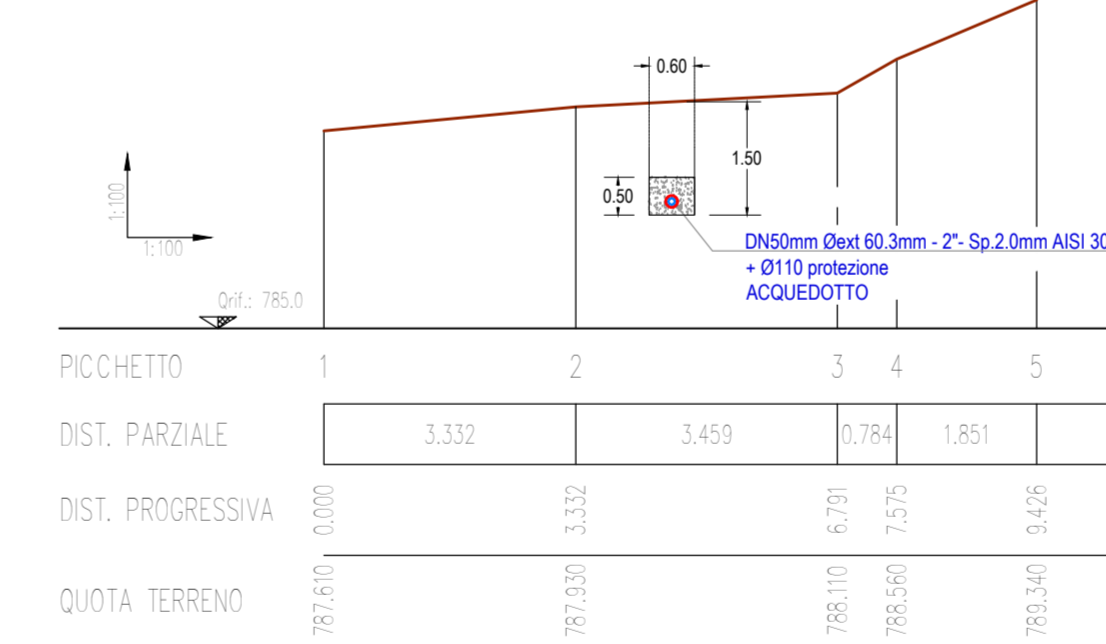


SEZIONE n°14a

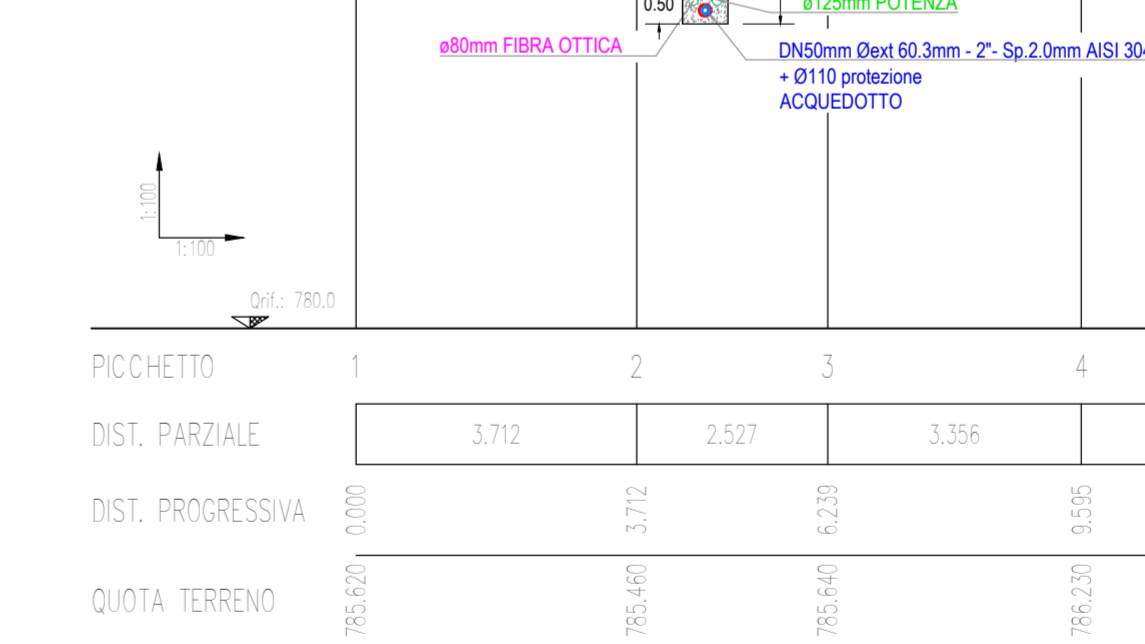


SEZIONE n°14b

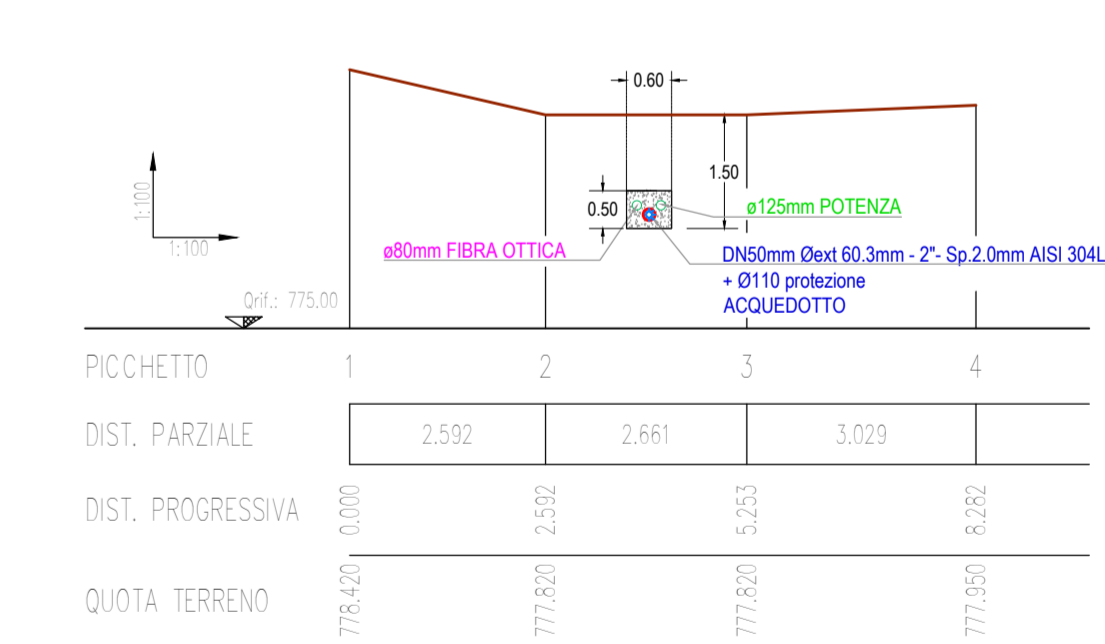


SEZIONE n°15

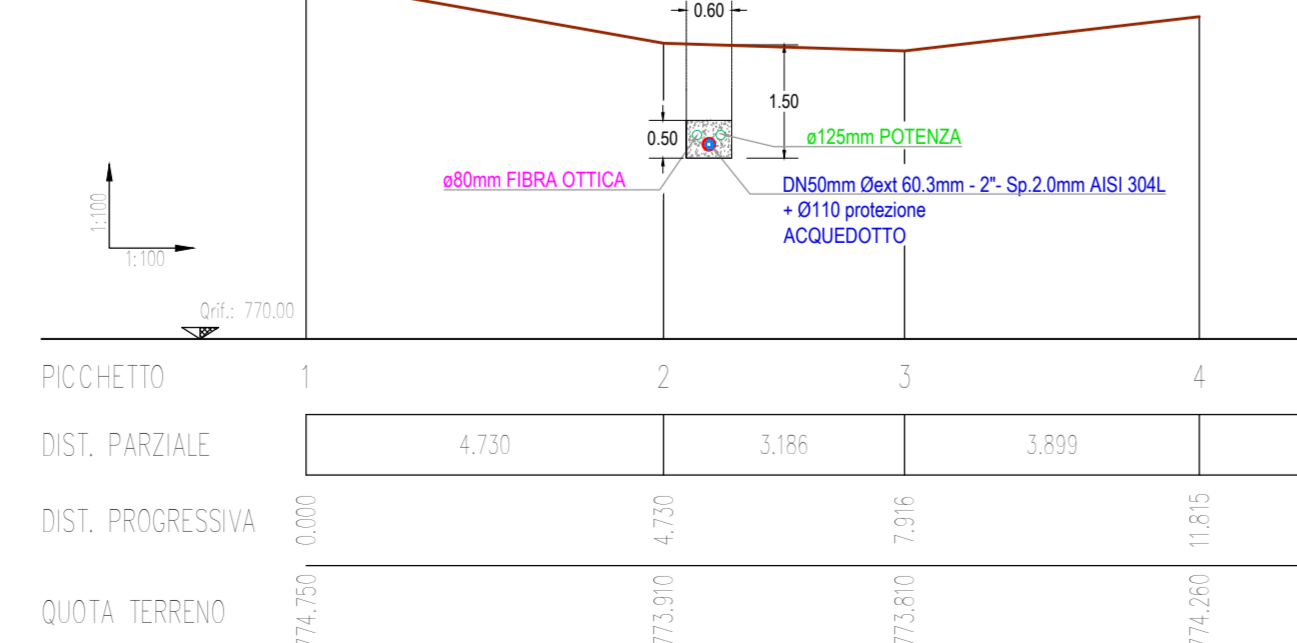


SEZIONE n°16

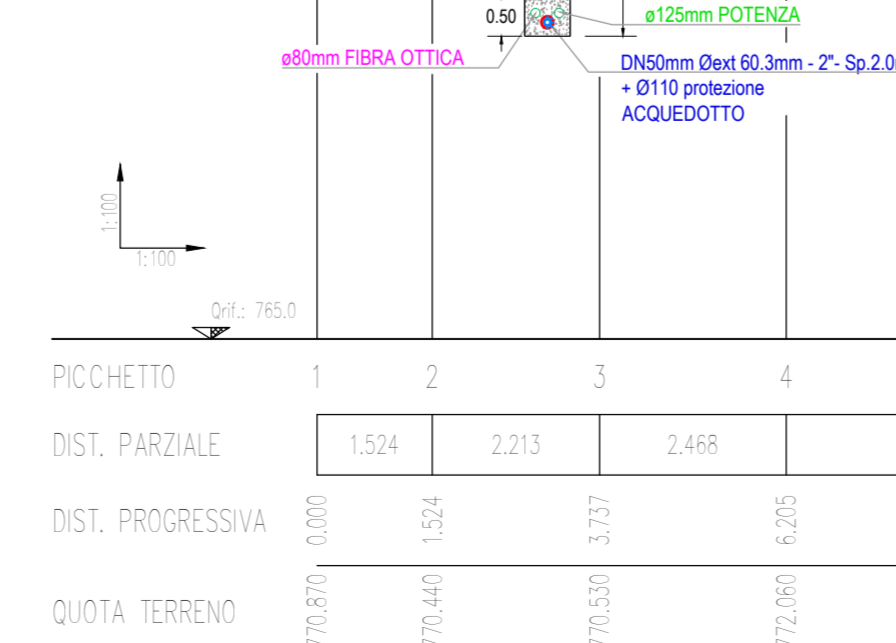


SEZIONE n°17

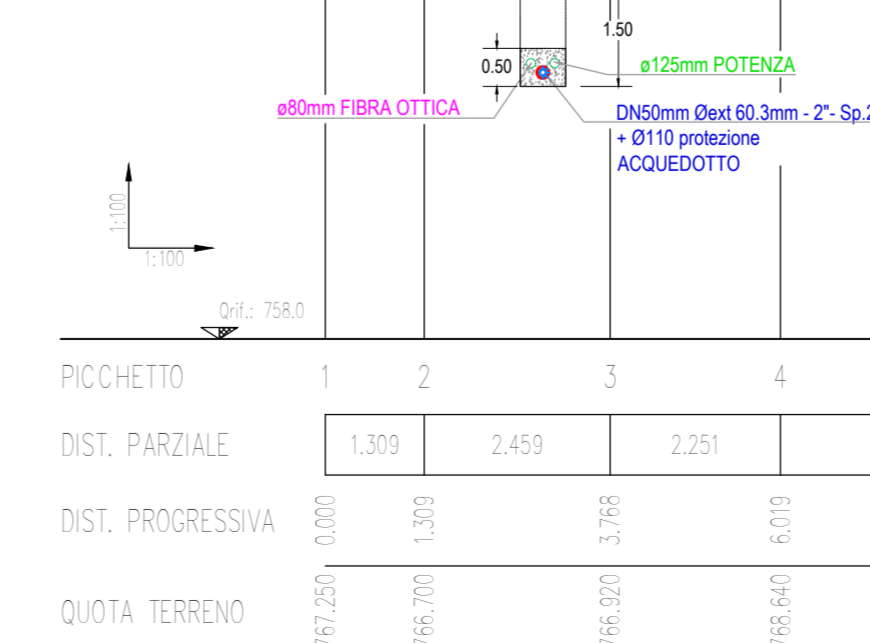

SEZIONE n°18

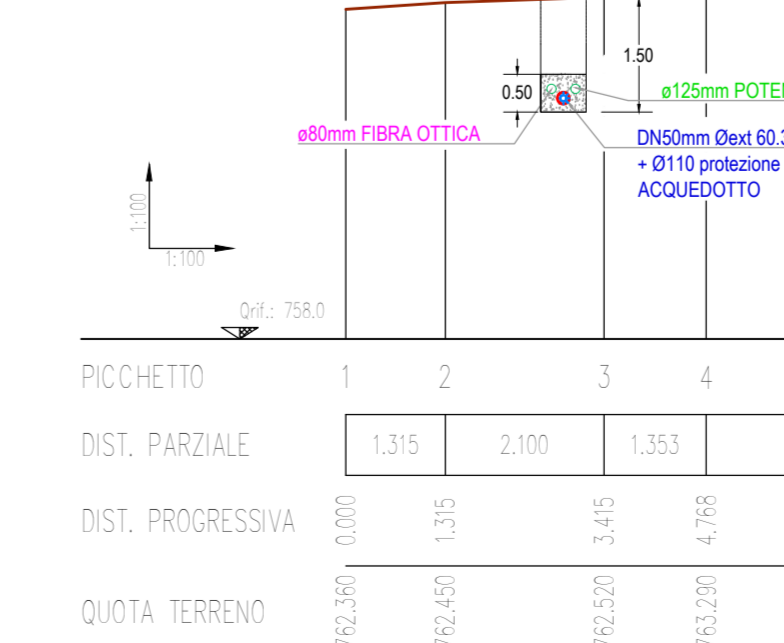

SEZIONE n°19

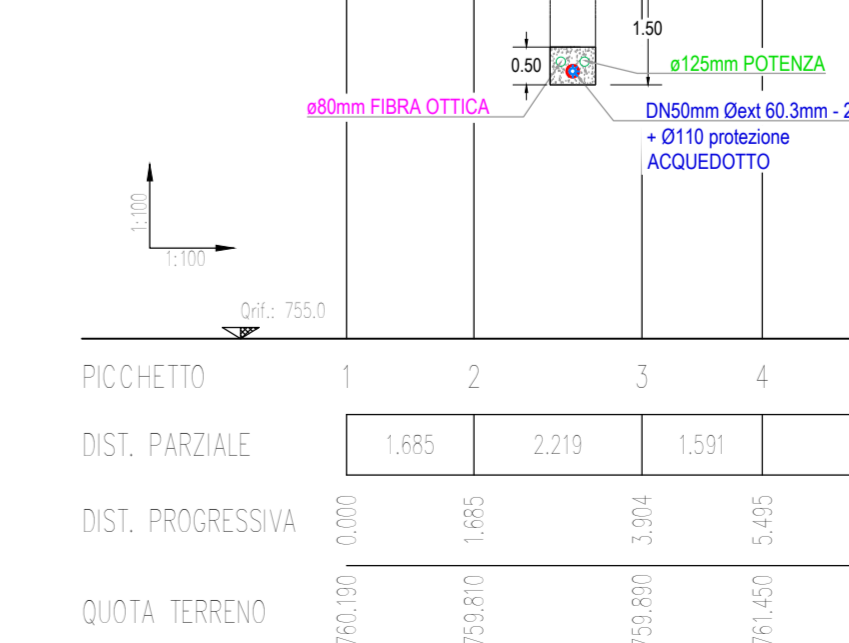

SEZIONE n°20

